


記載内容は変更する可能性もあります。

⚠ 当厨房設計図書は、厨房室の下地及び仕上材は、不燃材料と見なしてあります。

REVISED MATTER(S)		CHECK	DESIGN	PROJECT NAME	DATE	No.
/	/		設計者	沖縄科学技術大学院大学 厨房C階	24年8月23日	
/	/	CHECK	DRAWN	TITLE	SCALE	
/	/		CAD入力者	厨房配置平面図&器具表	1/80	

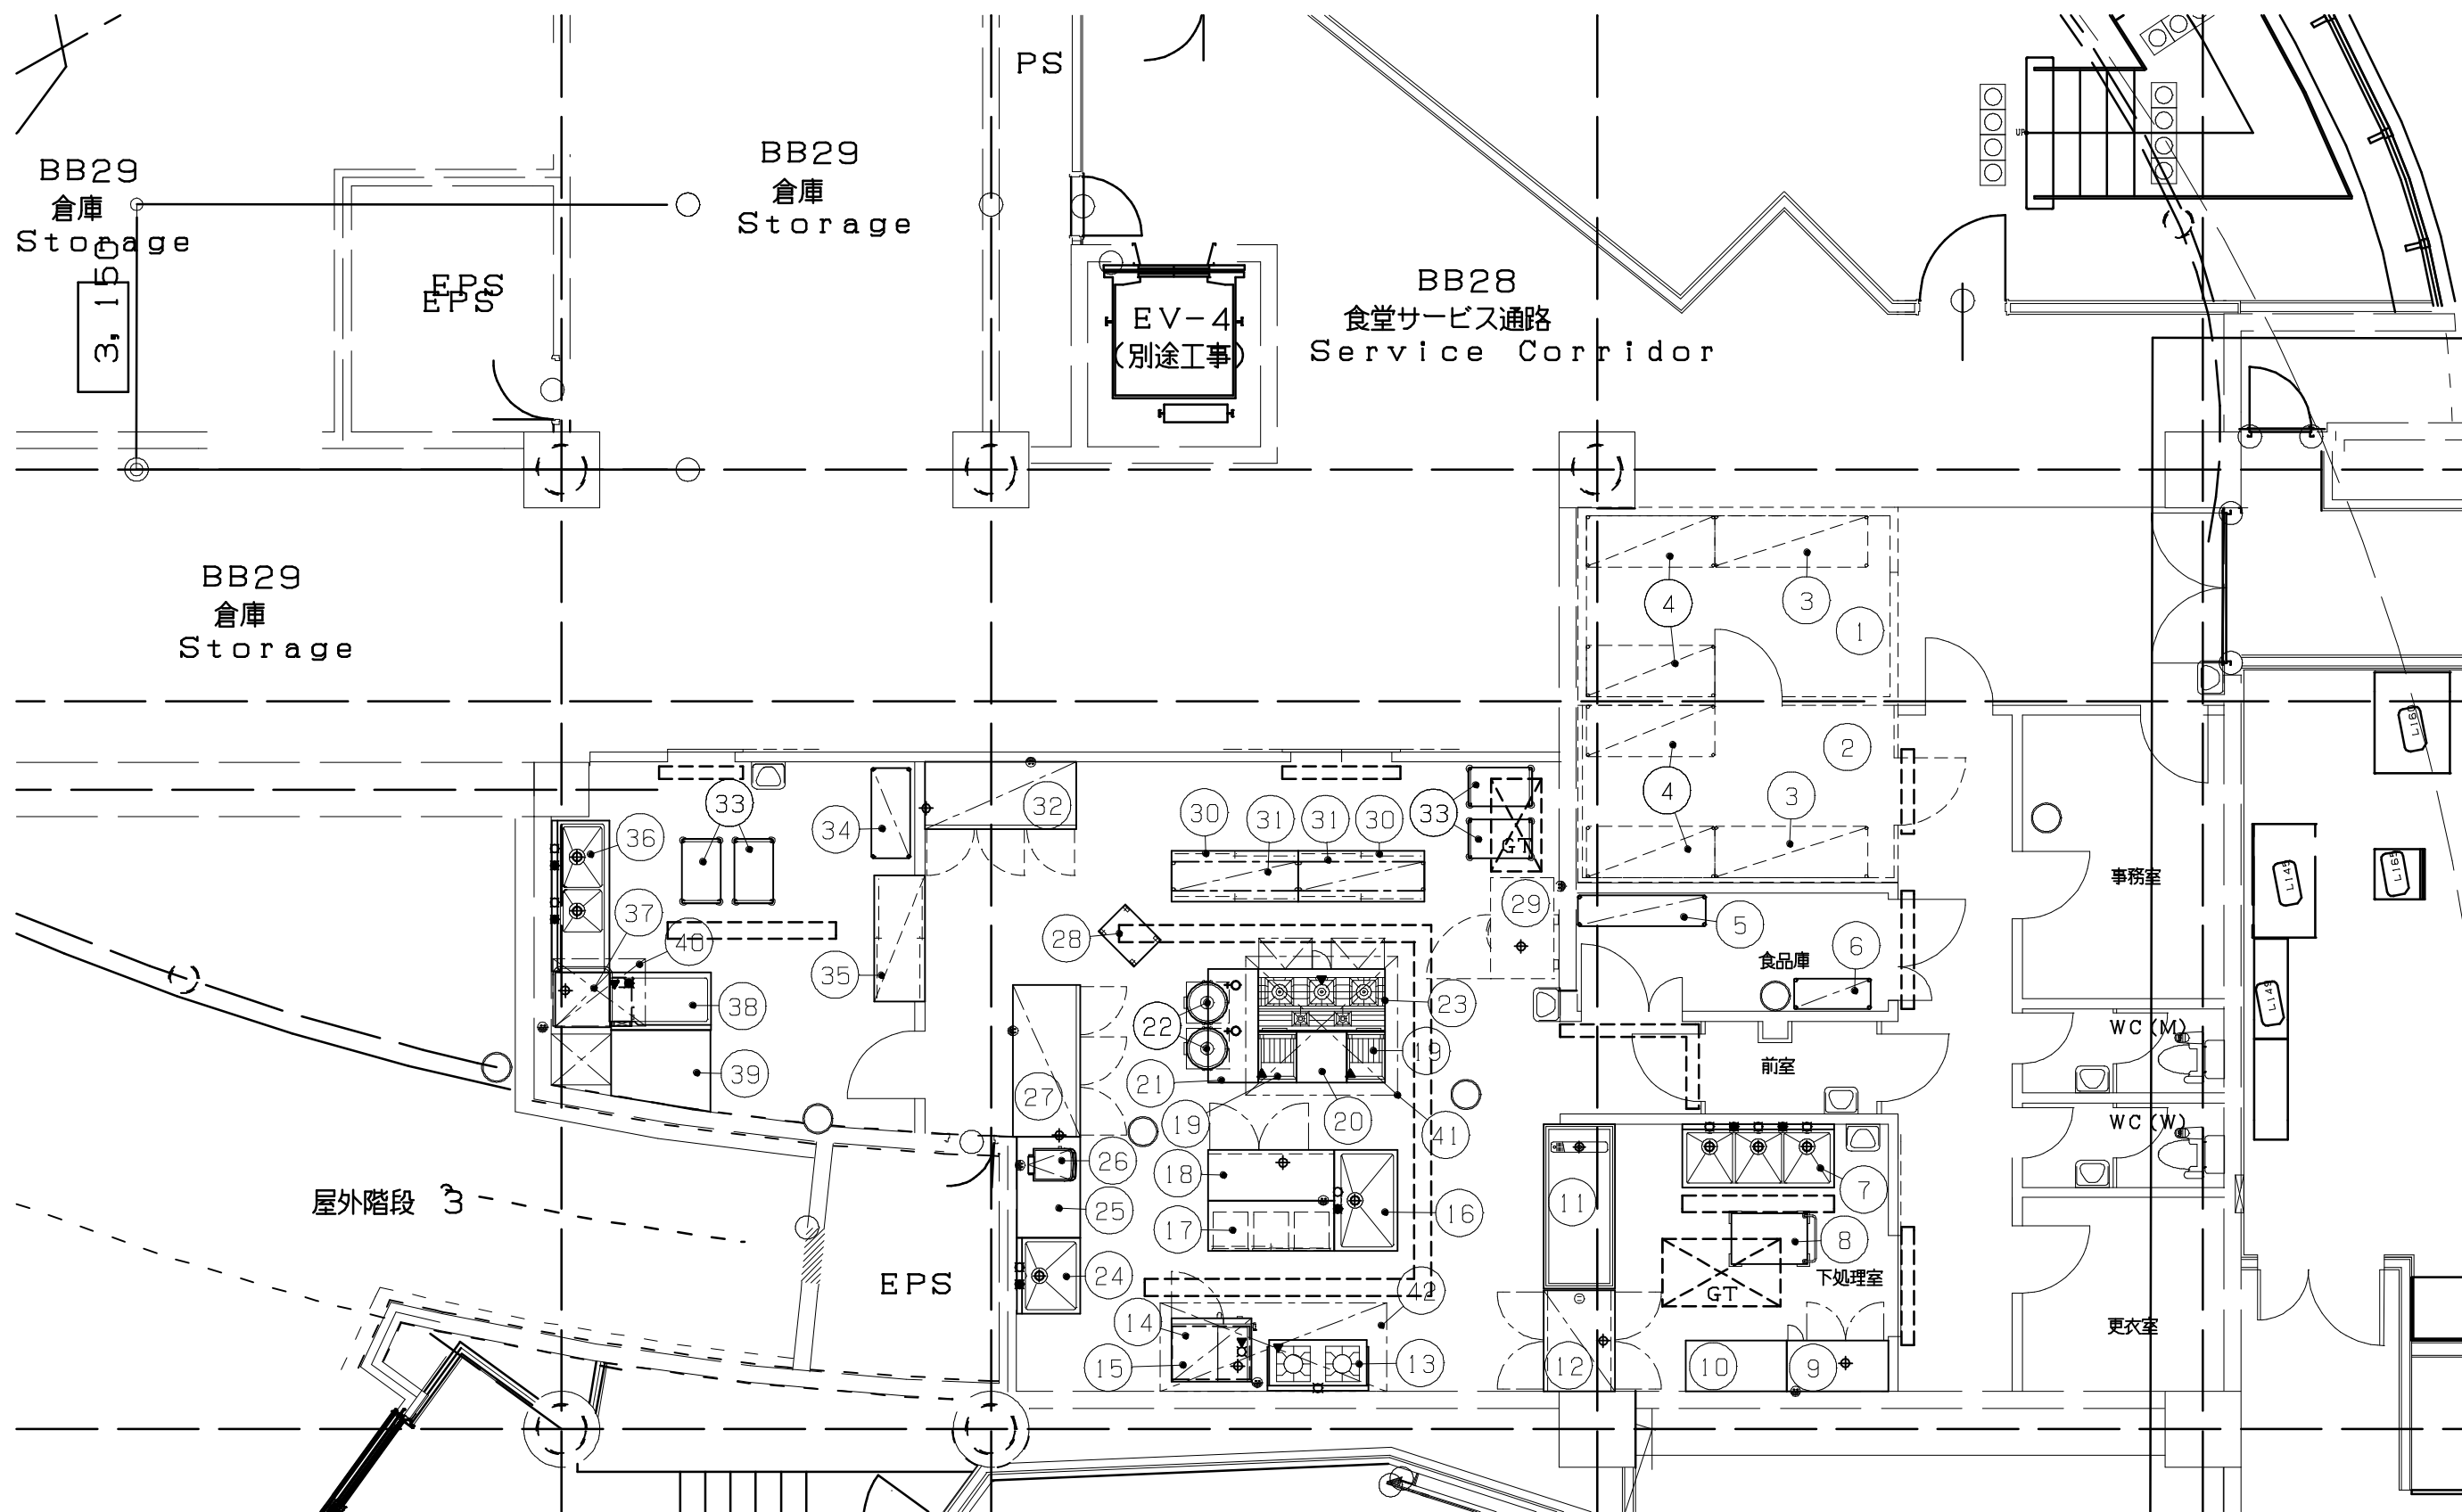

⚠ 当厨房設計図書は、厨房室の下地及び仕上材は、不燃材料と見なしてあります。

記載内容は変更する可能性もあります。

REVISED MATTER(S)		CHECK	DESIGN	PROJECT NAME	DATE	No.
/	/		設計者	沖縄科学技術大学院大学 厨房B階	24年5月23日	
/	/	CHECK	DRAWN	TITLE	SCALE	
/	/		CAD入力者	厨房配置平面図&器具表	1/80	