
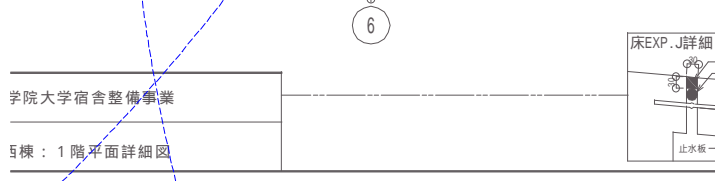
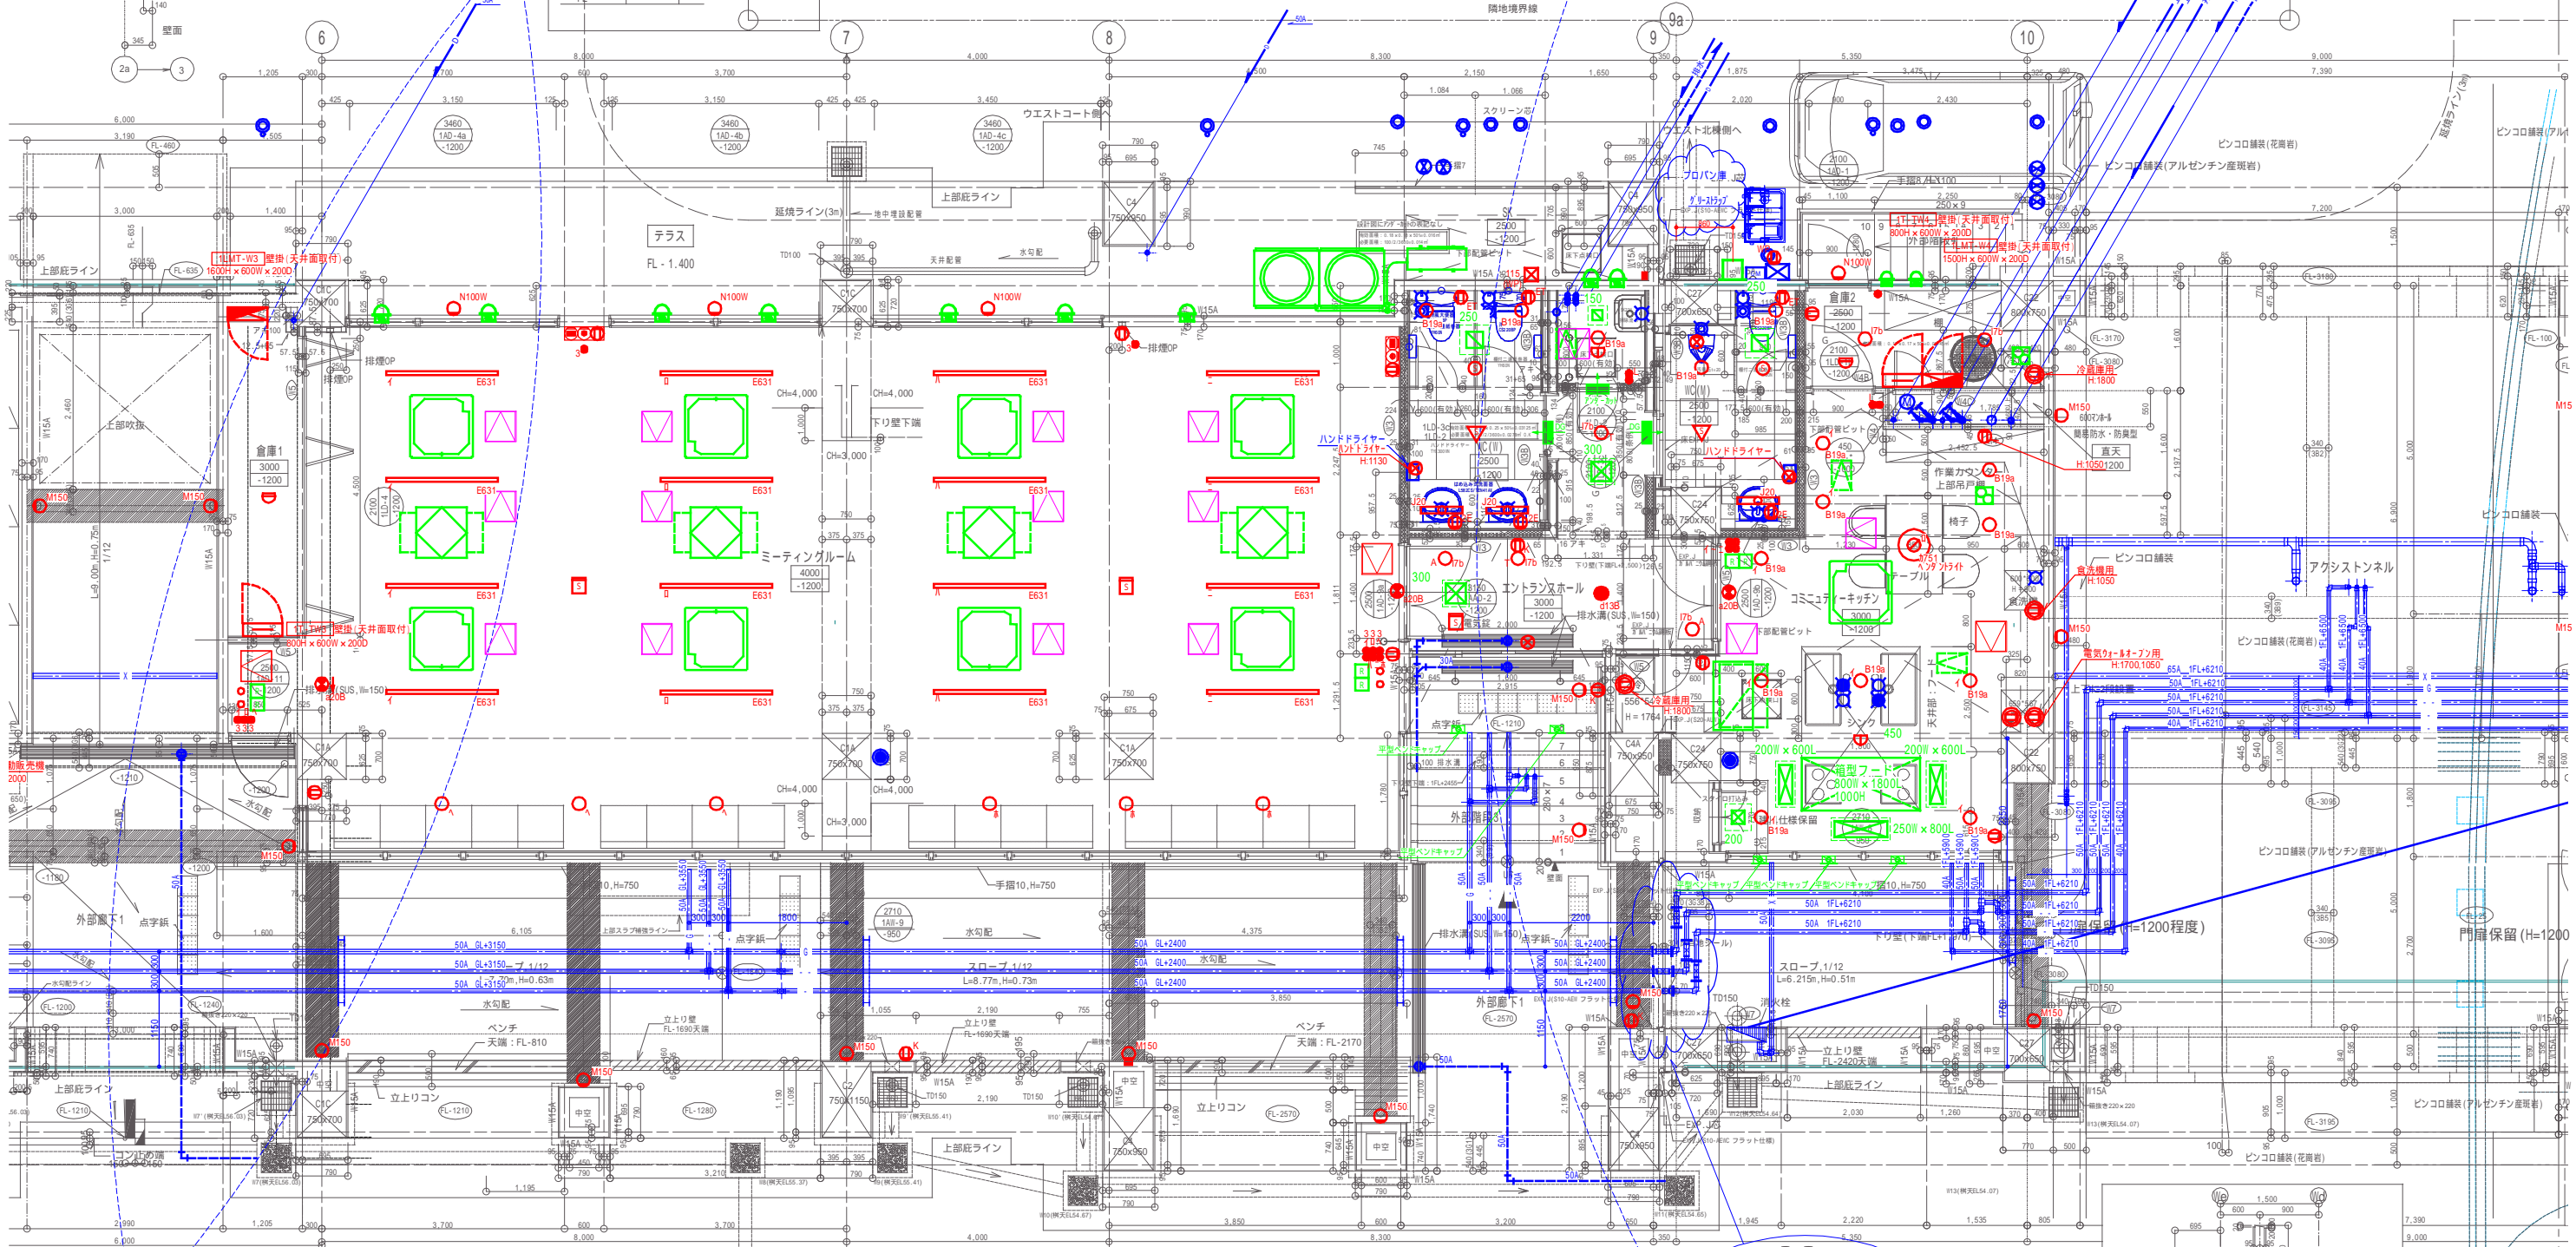


見切線 V 天井 下地 LSS-S(1)19.5 仕上 AEP-R	見切線 W 天井 下地 LSS-S(1)19.5 仕上 W77-1化粧石膏ボード	見切線 V 天井 下地 LSS-S(1)19.5, 09鋼板 仕上 AEP-R トイレース、鏡、洗面カウンター	見切線 V 天井 下地 LSS-S(1)19.5, 09鋼板 仕上 AEP-R	見切線 V 天井 下地 LSS-S(1)19.5, 09鋼板 仕上 AEP-R	見切線 W 天井 下地 LSS-S(1)19.5 仕上 W77-1化粧石膏ボード	見切線 W 天井 下地 LSS-S(1)12.5+08-S(1)19.5 仕上 AEP-R	見切線 V 天井 下地 LSS-S(1)19.5 仕上 AEP-R	見切線 W 天井 下地 LSS-S(1)19.5 仕上 AEP-R
--	---	---	--	--	---	--	--	--

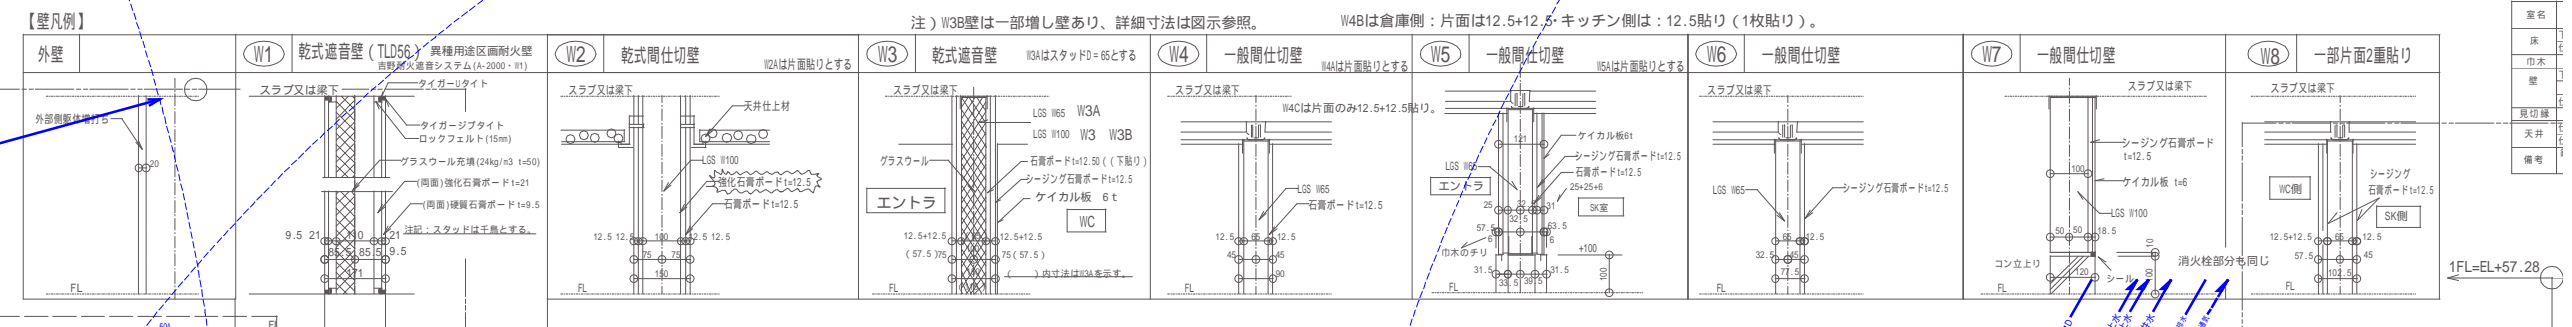

版数 日建設計・国建共同体

H 年 月 日

学院大学宿舍整備事業
5棟：1階平面詳細図

